



# LAKE & MORE - Reifnitz am Wörthersee

EG

## TOP 02

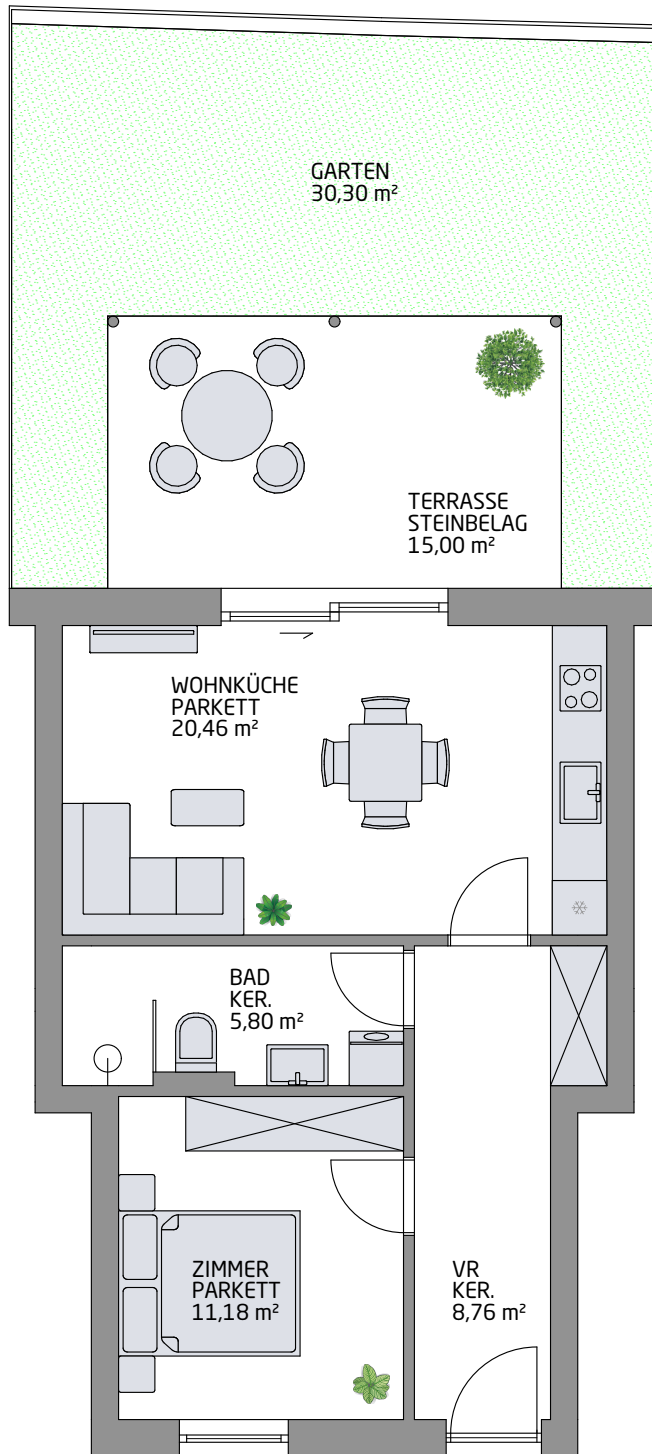

TOP 02

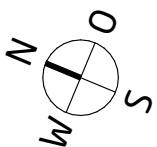


Projektentwicklung

Haselweg Alpha GmbH

### BAUVORHABEN

Haselweg

9081 Reifnitz am Wörthersee

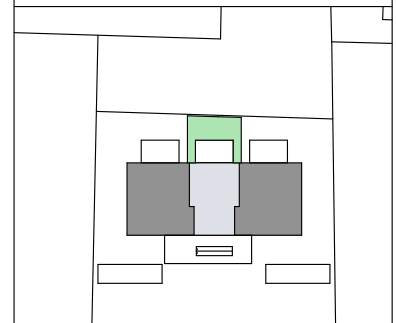

Haselweg

### TOP 02

Lage: EG

Wohnfläche: 46,20 m<sup>2</sup>

Terrasse: 15,00 m<sup>2</sup>

Garten: 30,30 m<sup>2</sup>

Unverbindliche Plankopie. Änderungen während der Bauausführung, infolge Behördenauflagen, haustechnischer und konstruktiver Maßnahmen vorbehalten.

Längen-, Höhen- und Flächenangaben entsprechen den Rohbaumaßen. Bauübliche Toleranzen sind zulässig. Dieser Plan ist nicht für die Bestellung von Einbaumöbeln verwendbar.

Naturmasse erforderlich!  
Die Einrichtung ist illustrativ dargestellt und wird nicht geliefert. Wandbeläge, Elektro-, Sanitär- und sonstige Ausstattung laut gültiger Ausstattungsbeschreibung.